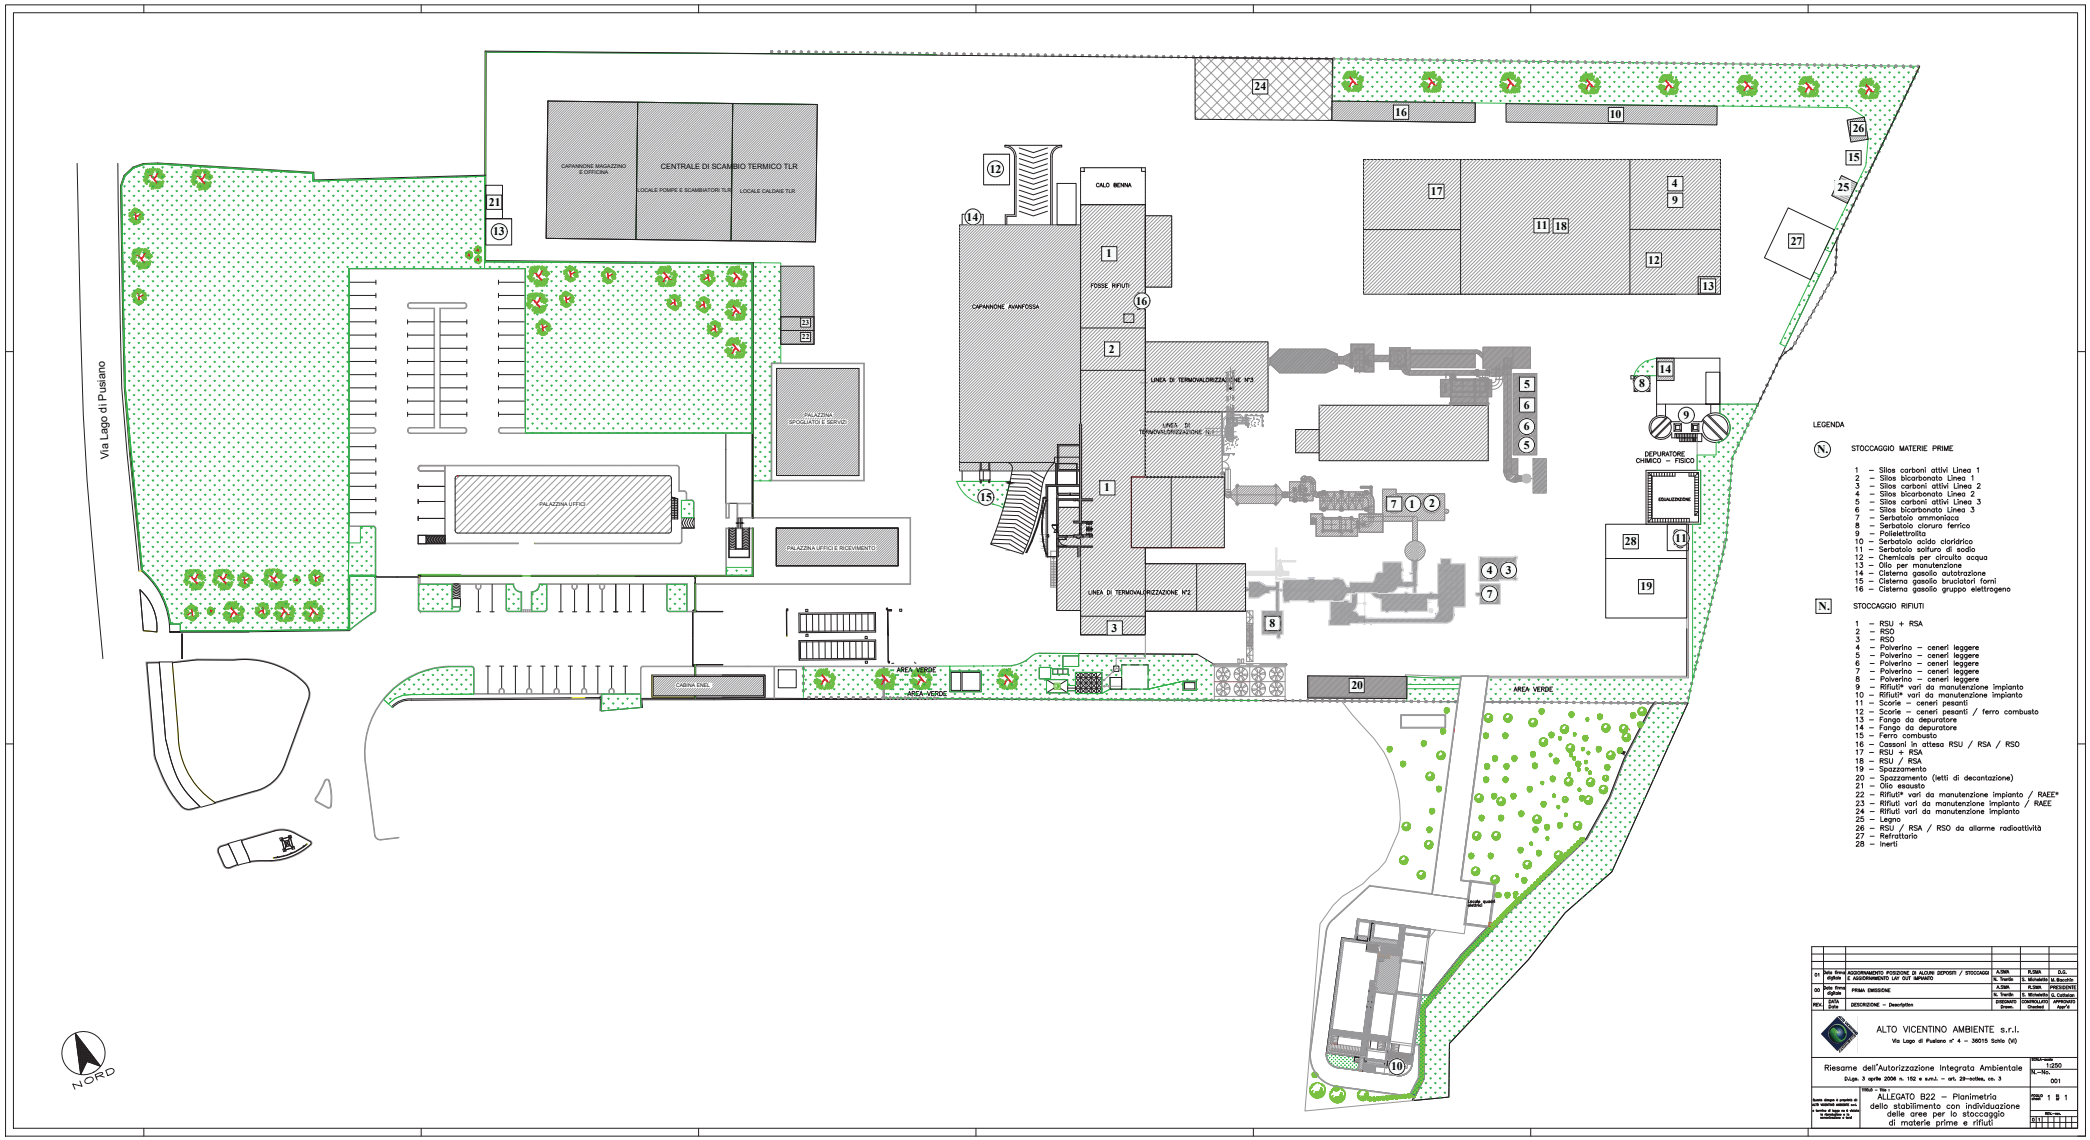Allegato A1 al Decreto n. 289 del 28/08/2025